


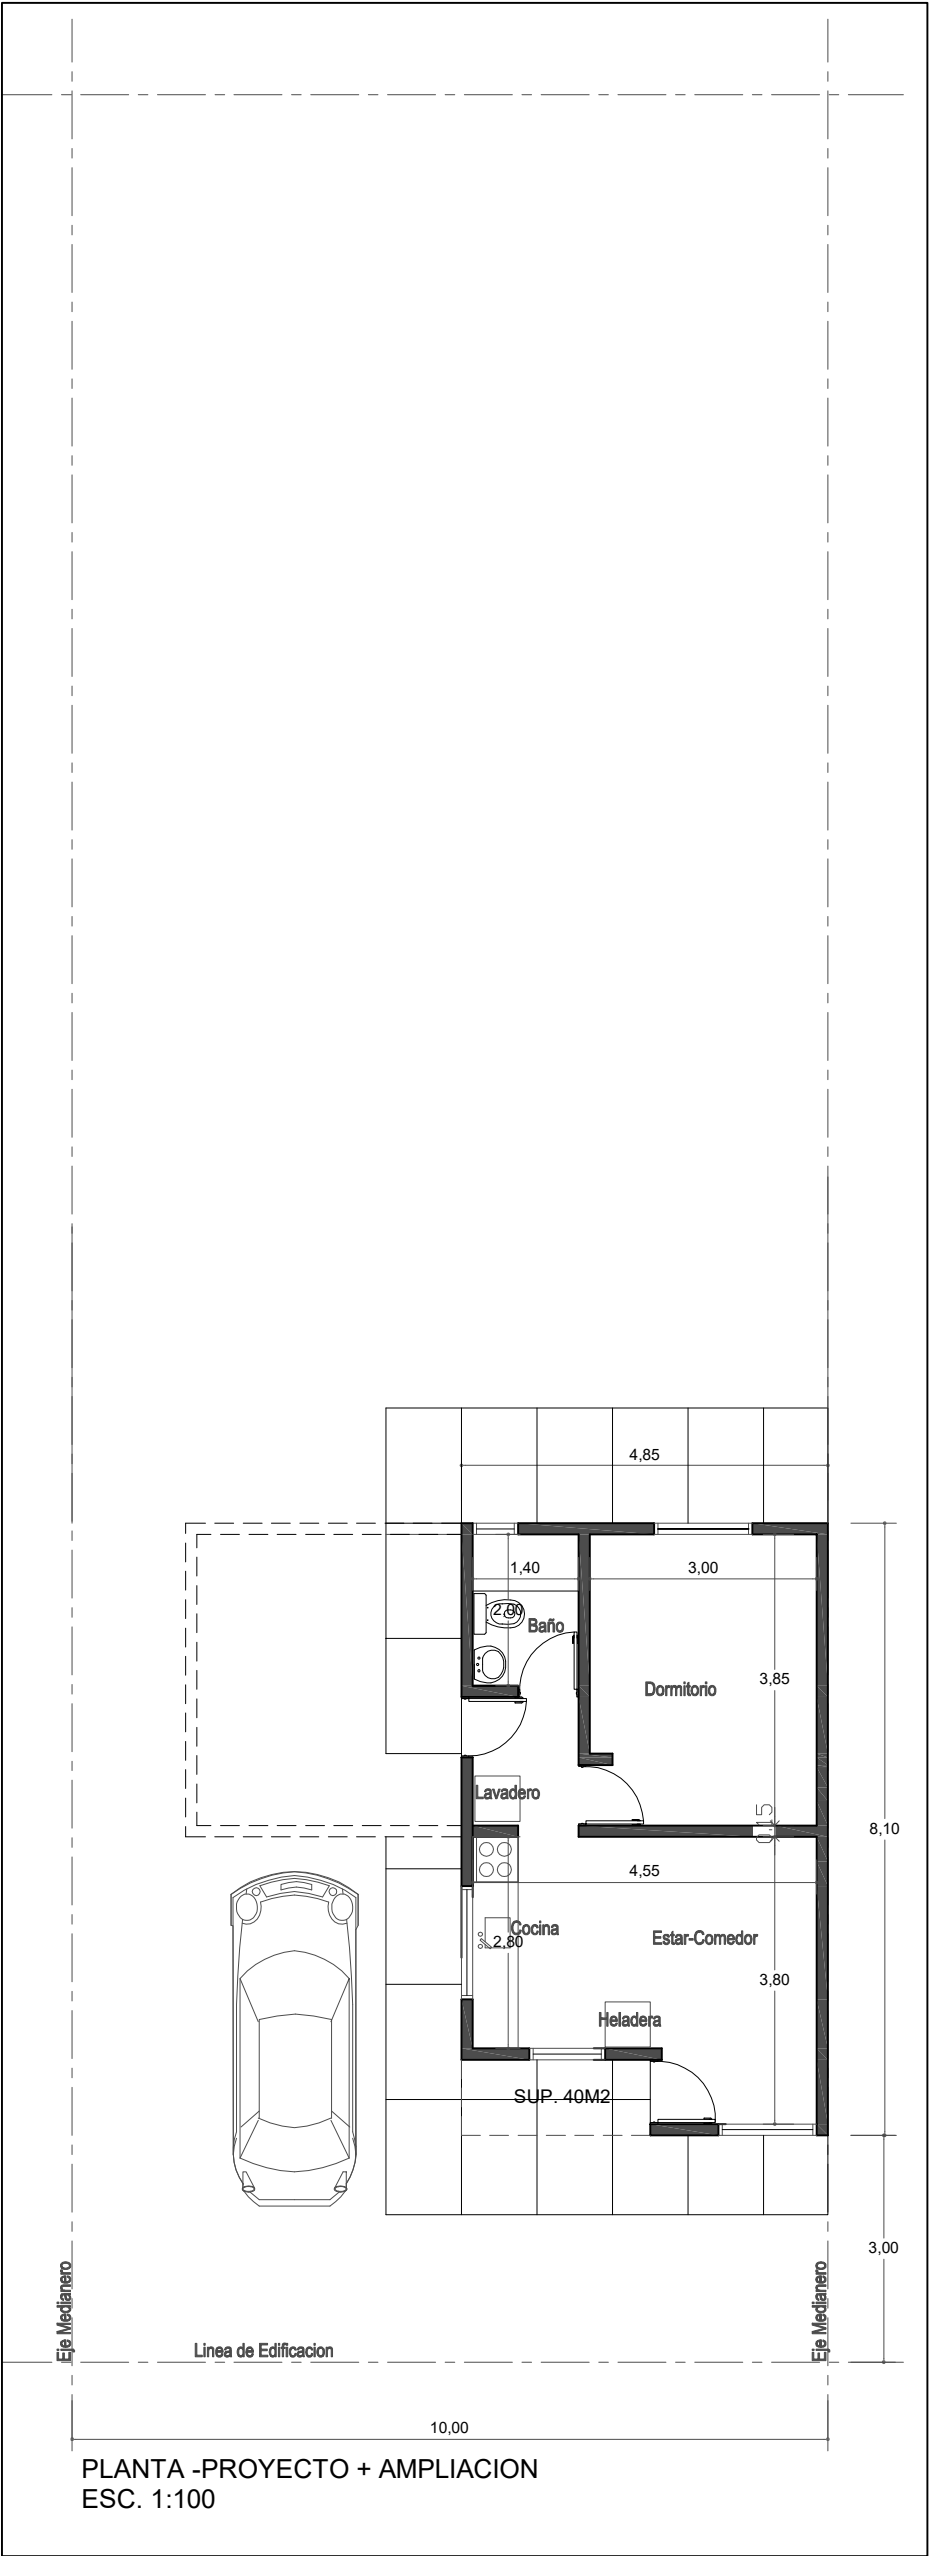

PLANTA -PROYECTO + AMPLIACION
ESC. 1:100